



afstöðumynd þakmynd  
1 : 500

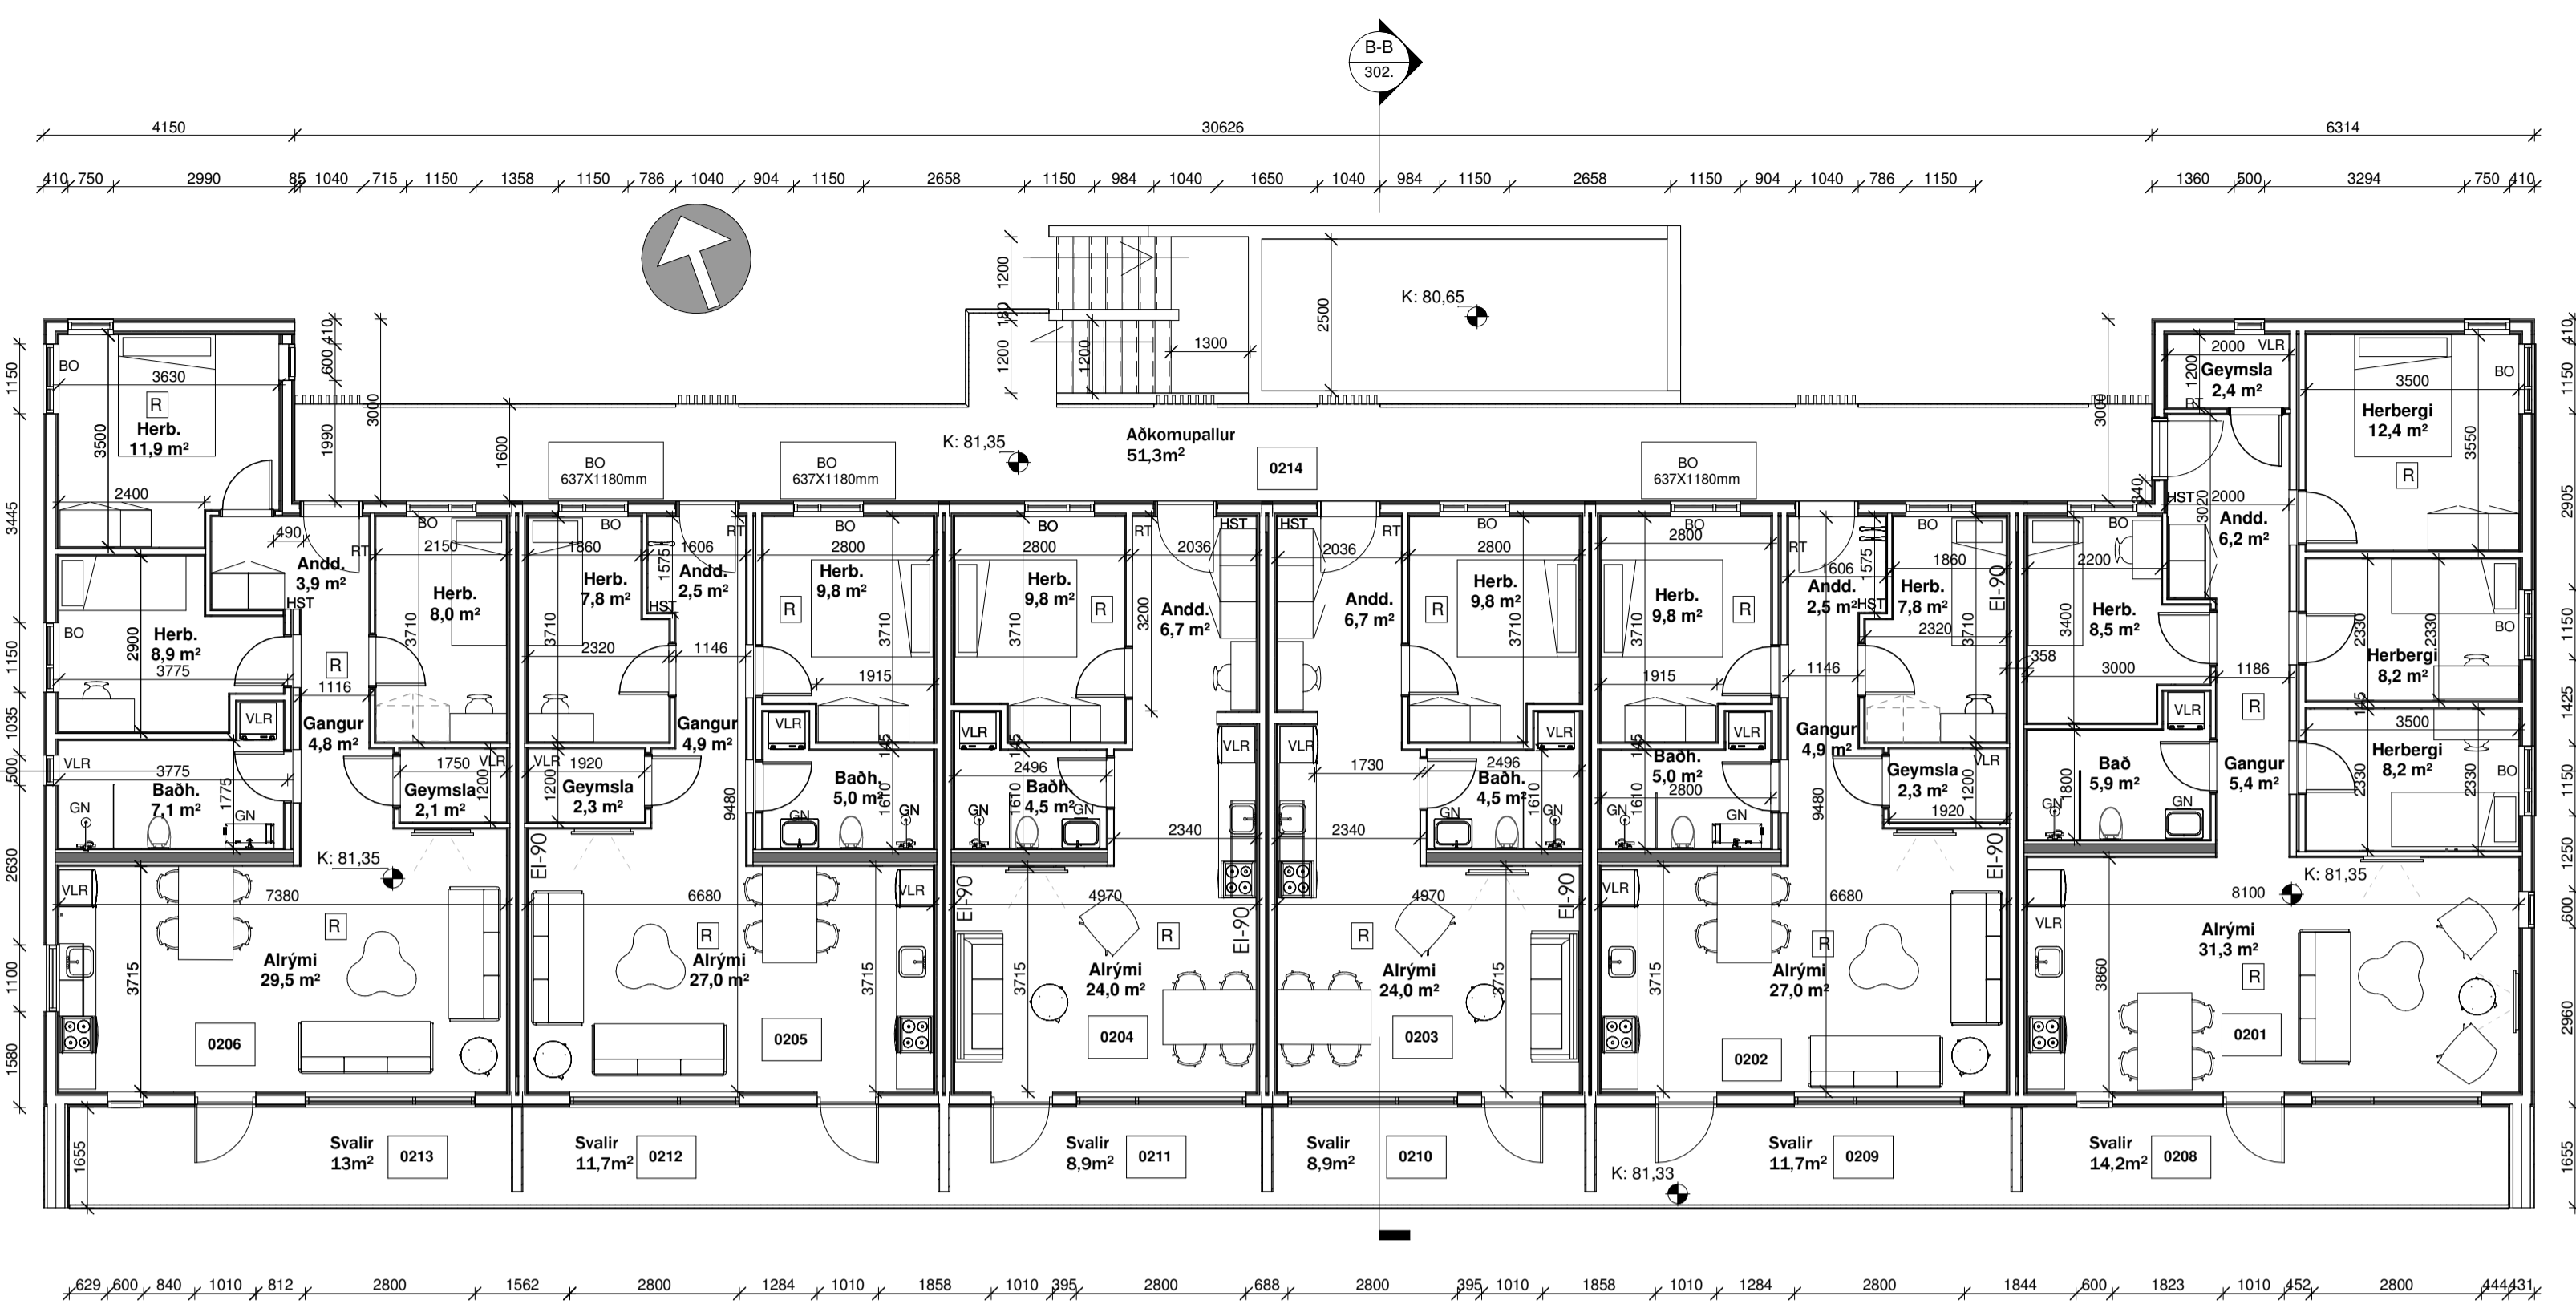

GRUNNMYND 2 HÆÐAR  
1 : 100

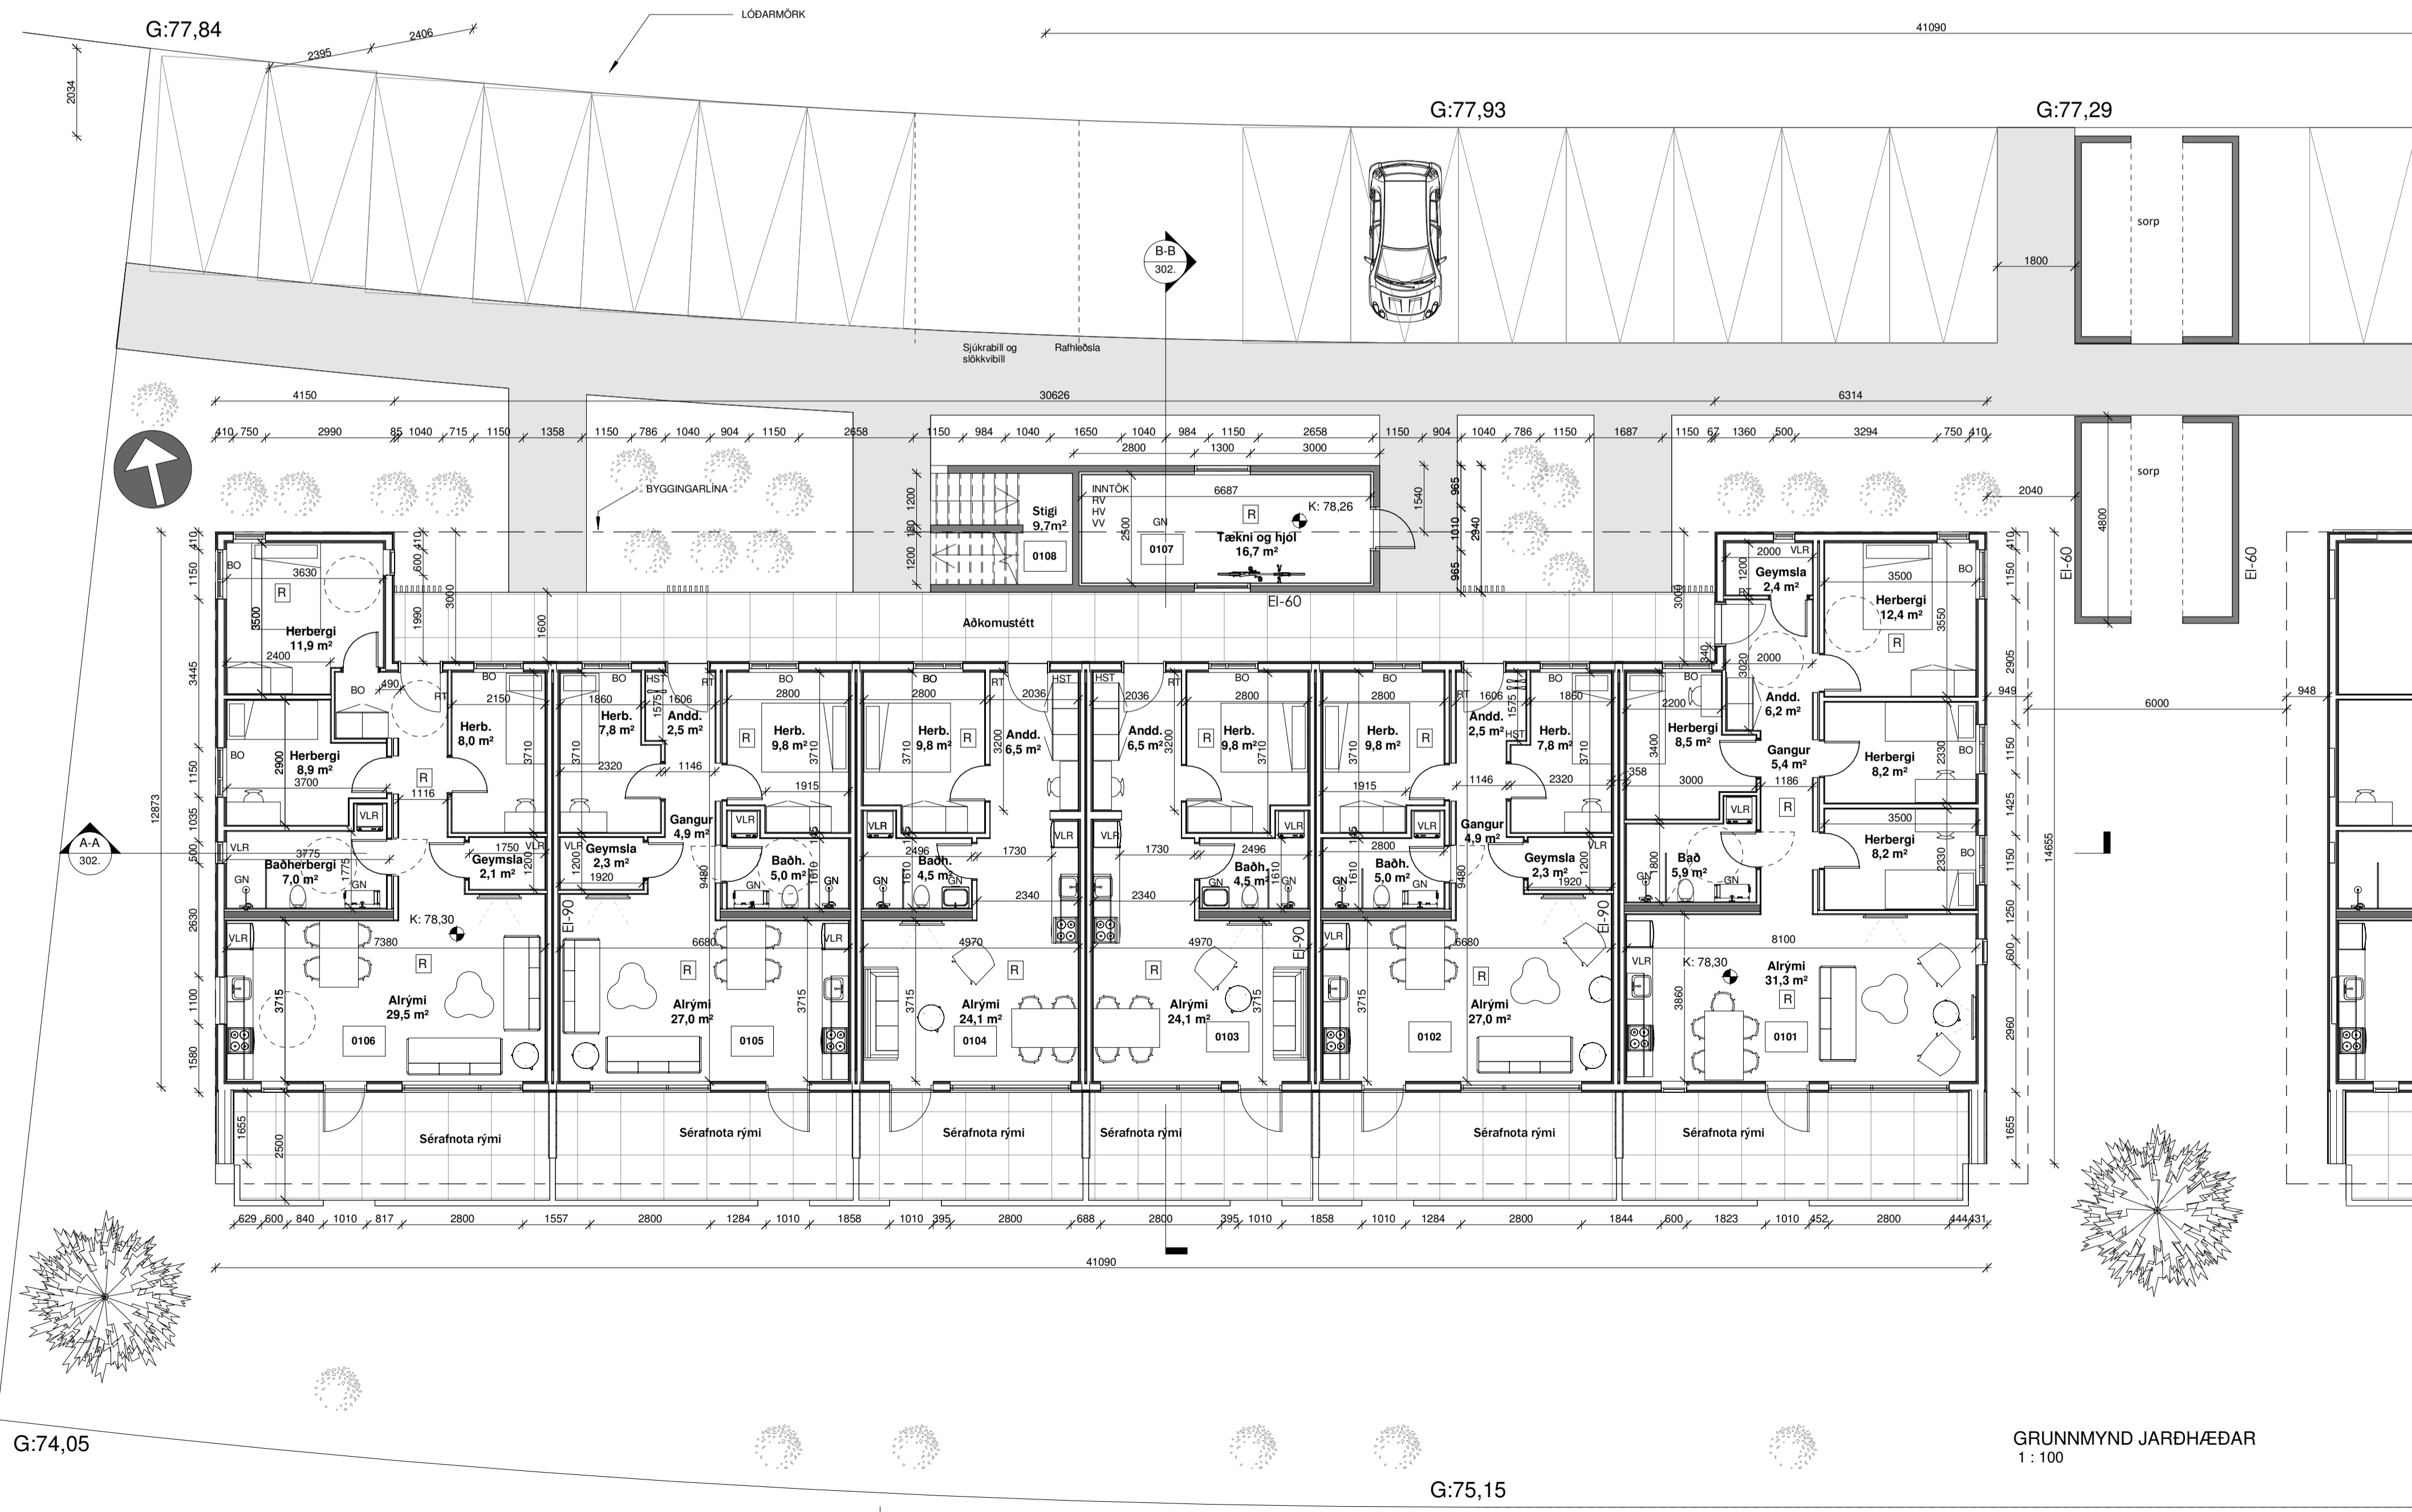

GRUNNMYND JARÐHÆÐAR  
1 : 100

- SKYRINGARTEXTI:
- BO Björgunarpop
  - ÖG Öryggisglær
  - GN Gólfniðurfall
  - HO Handklæðaðaorn
  - HST Handslökkvitaki
  - HV Inntak Hitaveita
  - VLR Lokað rými / Vélran Loftræsting
  - NF Pakniðurfall
  - RT Rafmagnstafla
  - RV Inntak Rafveita
  - UV Uppvottavél
  - VV Inntak Vatnsveitu
  - PV Pivottavél
  - BU Þurrkari
- 01-001 Rýmisnúmer.
- R Reykskjálfari.
- GK:00.00 Gólfkoti.
- GK:00.00 Gólfkoti.
- UT Merktur útgangur.

ATH-Allt gler sem nær niður að gólf skal vera öryggisglær og uppbygging (Hert og/eda samlimt) aðlöguð aðstaðum.

Utg. | Skýring / Breyting. | Daga. | Teknad/Virtind

VERKAUPI / EIGANDI  
**Úlgata 10**  
TEGUND VERKS

**ADALUPPRÁTTUR**  
GRUNNMYNDIR OG AFSTADA  
Afstöðumynd

LANDNÚMER: L233824  
STADGR.: 1604-1-  
MHL: 01  
MKV.: 1:100  
BLADSTÆRD: A1  
ÚTGÁFA DAGS: 21.06.2024  
TEIKNAD: SBHJ

**2406** **301- 01**  
VERNR. RAÐNR. ÚTGÁFA


**SVAVAJÓNS**  
ARKITEKTUR & RÁÐGJÖF

Svava Björk Jónsdóttir kt: 2812782239  
Hönnunarstjóri


Laugavegur 178 | Reykjavík | Sí: 8999958 | svavajonk@svavajonsark.com

ÖLL AFNOT OG AFRITUN TERNINGAR AD HLUTA EDA I HELD ER HAG SKRIFLEGU LEYFIHOFUNDA

Öll mál eru í mm. Mælið ekki af teikningum. Öll mál afhugið á staðnum. Ósamræmi í teikningum og vafaatriði skal tilkynna arkitektum strax.

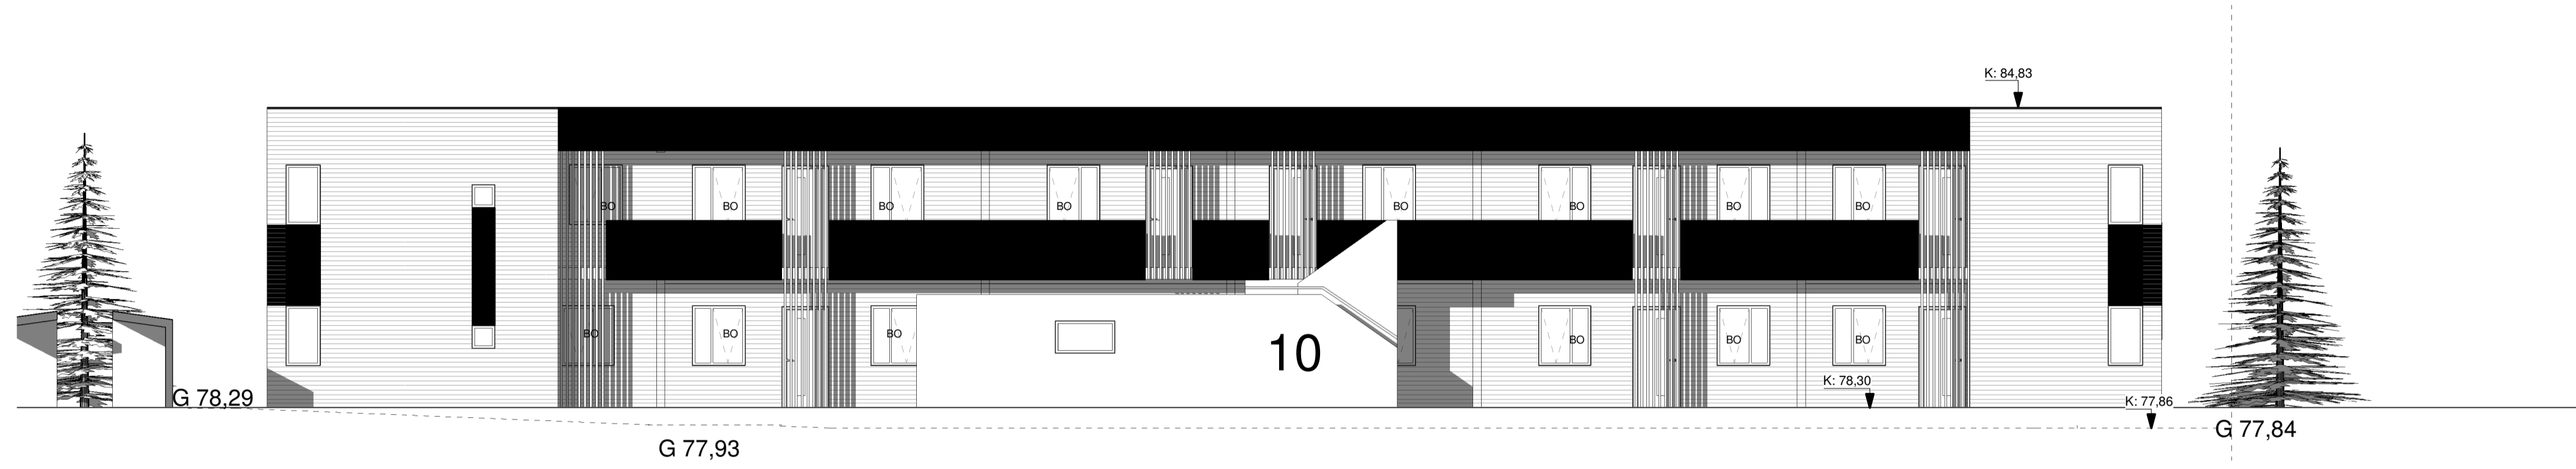

Ásýnd Norður  
1 : 100

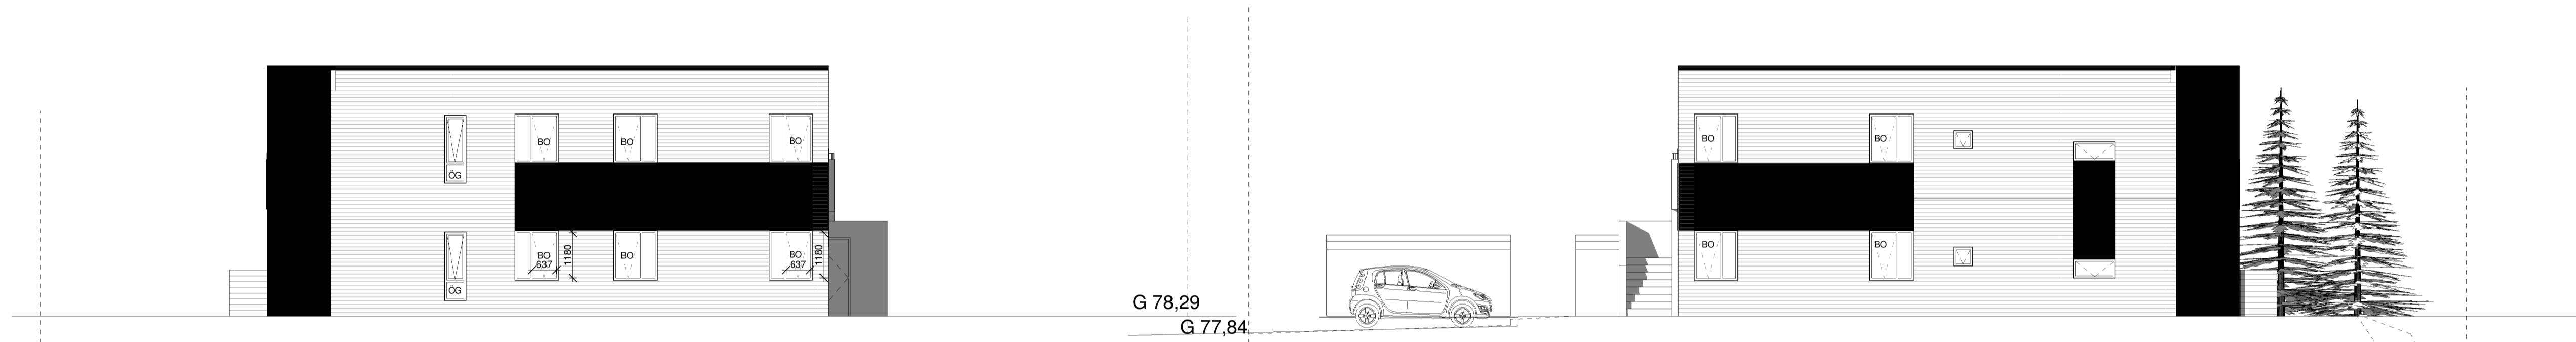


Ásýnd Austur  
1 : 100

Ásýnd Vestur  
1 : 100

Stoðveggur í samráði við  
lóðarhafa og hönnuð



Ásýnd suður  
1 : 100

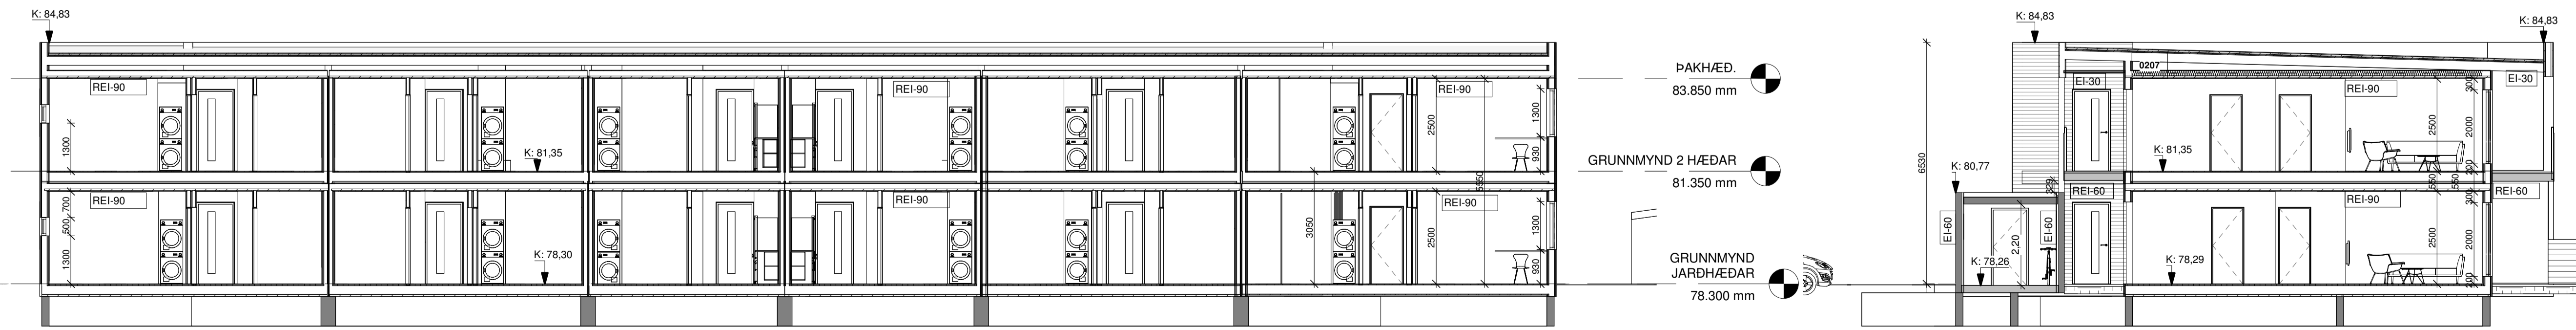

Sneiðing A-A  
1 : 100

Sneiðing B-B  
1 : 100

Útg. | Skýring / Breyting | Daga | Teknad / Vitarad

VERKAUFI / EIGANDI  
**Úgata 10**  
TEGUND VERKS

**ADALUPPDRÁTTUR**  
ÁSYND OG  
SNEIDINGAR

LANDNÚMÉR: L233824  
STADGR.: 1604-1-  
MHL: 01  
MKV.: 1:100  
BLADSTÆRD: A1  
ÚTGÁFA DAGS: 21.06.2024  
TEIKNAD: SBHJ

**2406** **302. - 01**  
VERKNR. PÁGNR. ÚTGÁFA



Svava Björk Jónsdóttir kt: 2812782239  
Hönnuður - aðal Séruppdráttur

Svava Björk Jónsdóttir kt: 2812782239  
Hönnuðarstjóri

Laugavegur 178 | Reykjavík | S: 8999958 | svavabjork@svavajonsark.com

ÖLL AFNOT OG AFFRITUN TEKNINGAR AD HLUTA EDA Í HEILD ER HAD SKRIFLEGU LEYFI HÖFUNDA

Öll mál eru í mm. Mælið ekki af teikningum. Öll mál athugist á staðnum. Ósamræmi í teikningum og vafaatriði skal tilkynna arkitektum strax.