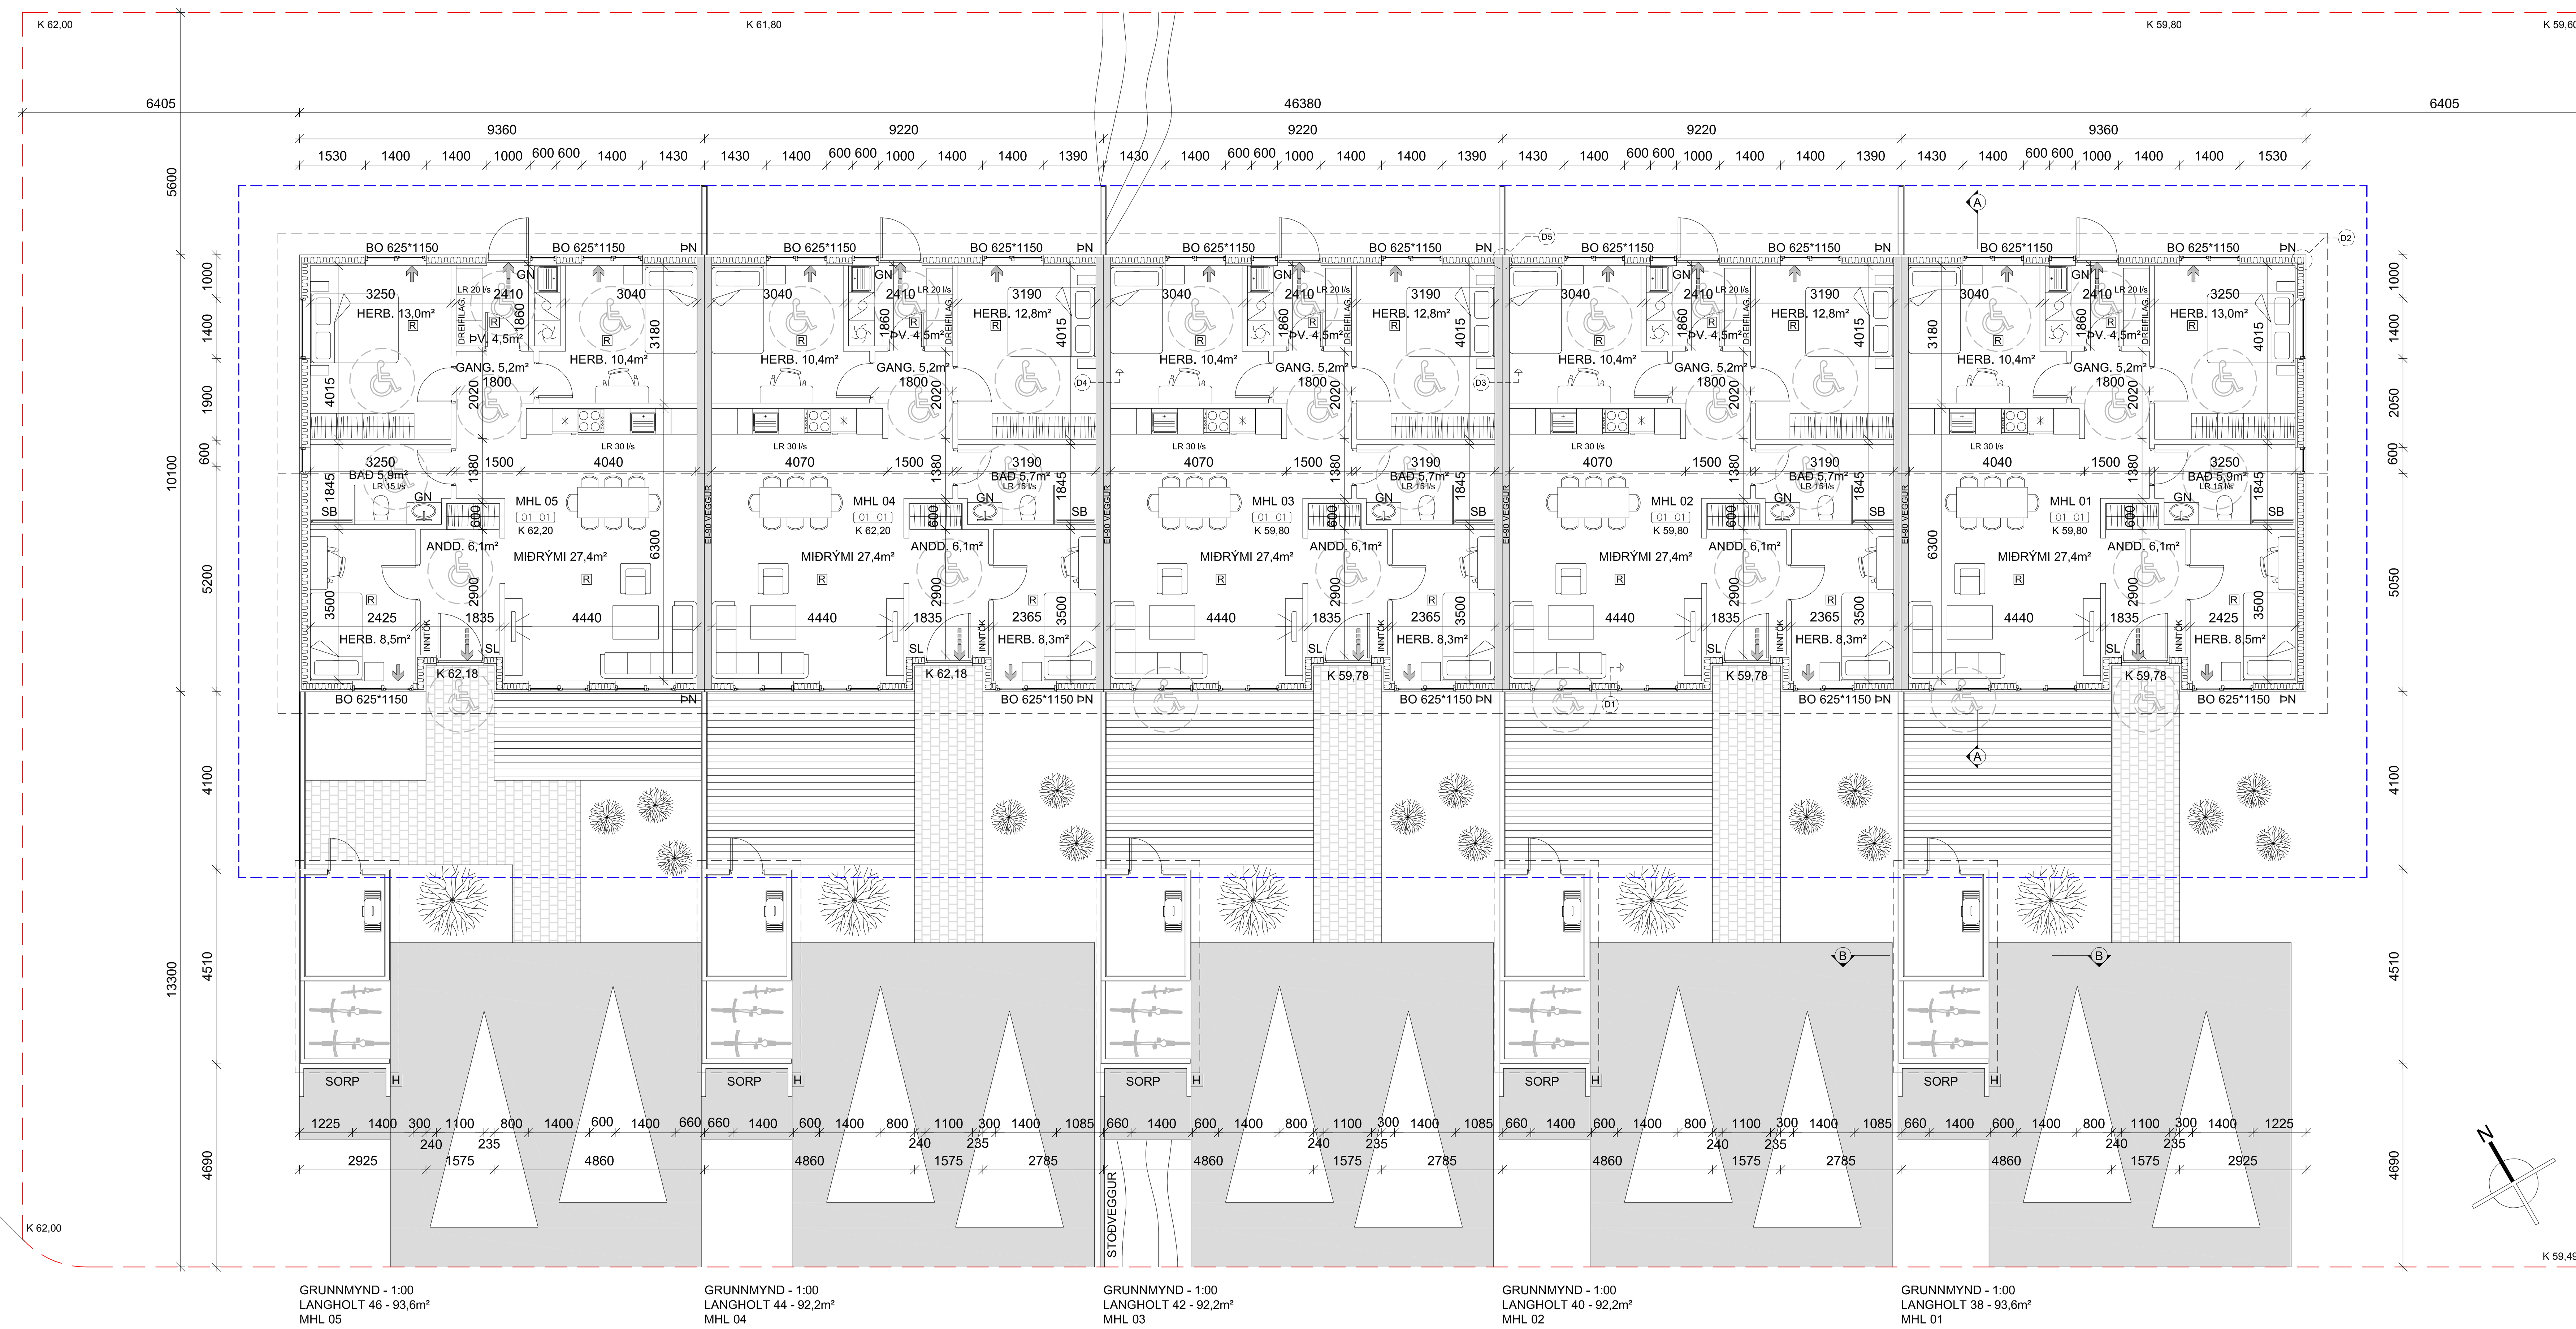

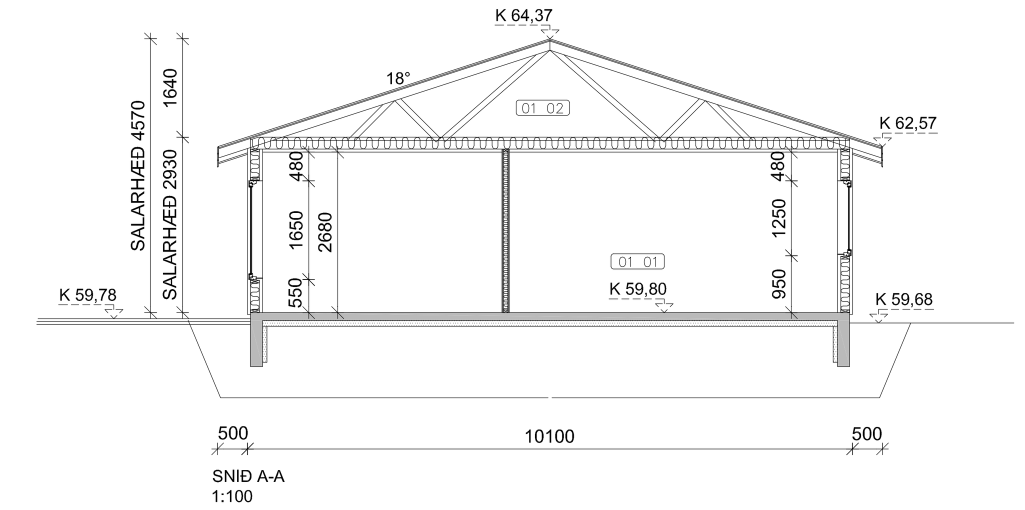

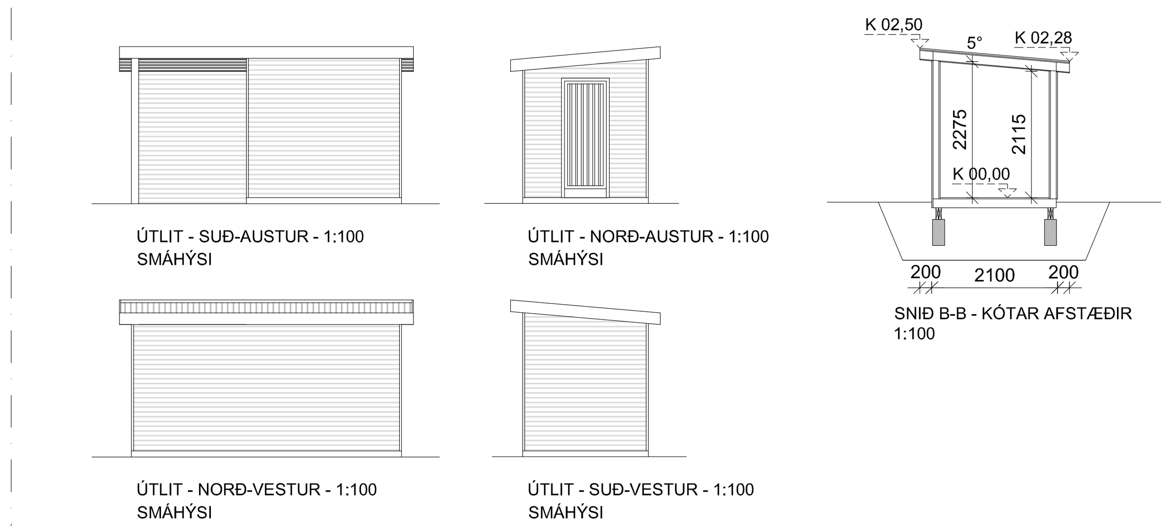

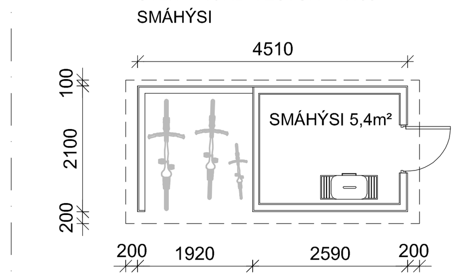

SMÁHÝSI Á LÓÐ

ALMENNT

SMÁHÝSI Á LÓÐ SEM ER UNDIR 15m² ERU UNDANSKILIN BYGGINGARLEYFI. FYLGJA SKAL LEIÐBEININGARBLAÐI 9.7.6 FRÁ MANNVIRKJASTOFNUN.

SAMKVÆMT LEIÐBEININGARBLAÐI ER SMÁHÝSI SEM STAÐSETT ER INNAN VIÐ 3m FRÁ LÓÐARMÖRKUM HÁÐ SAMÞYKKI LÓÐARHAFA NÁGRANNALÓÐAR. Í ÞESSU TILFELLI ER STAÐSETNING LÖGÐ FRAM Á HÖNNUNARSTIGI ÍBÚÐARHÚSS OG AÐEINS EINN LÓÐARHAFI.

ÁFORM: SMÁHÝSI VERÐUR 5,4m² BRÚTTÓ. TIL VIÐBÓTAR ER 4,1m² HJÓLAGEYMSLA SEM ER OPIN.

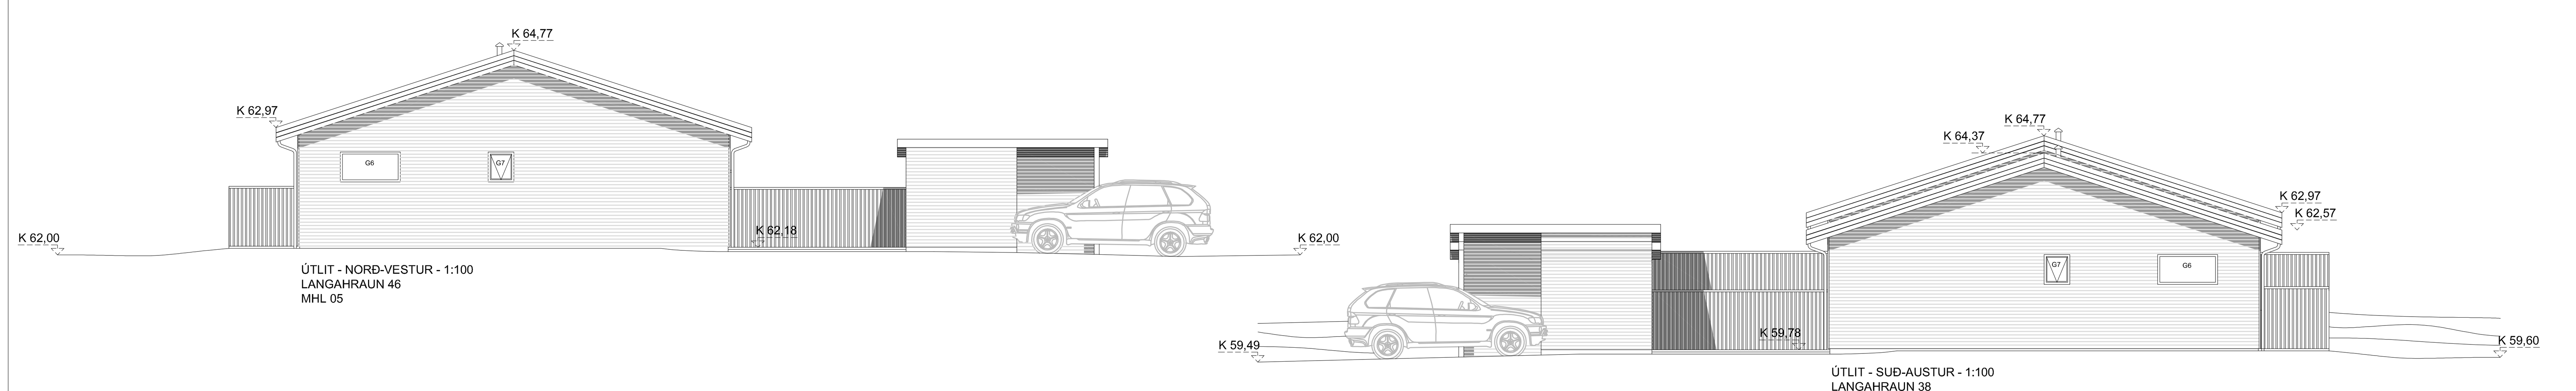

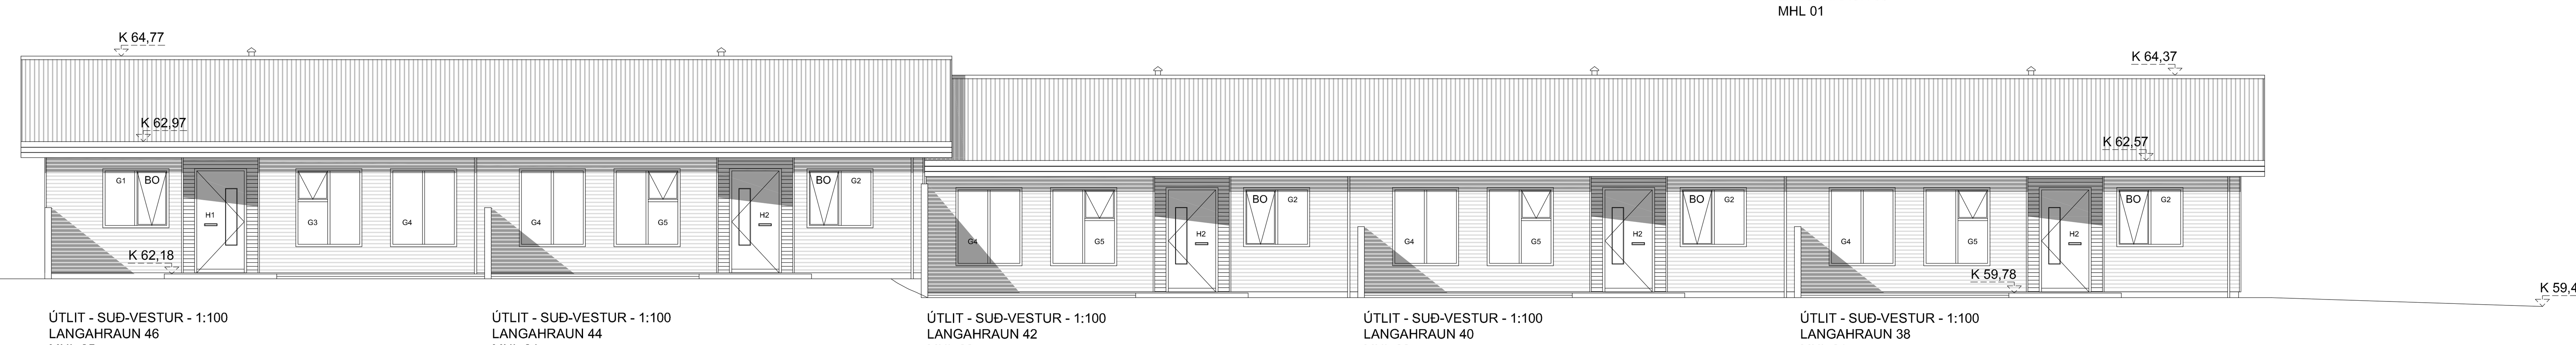

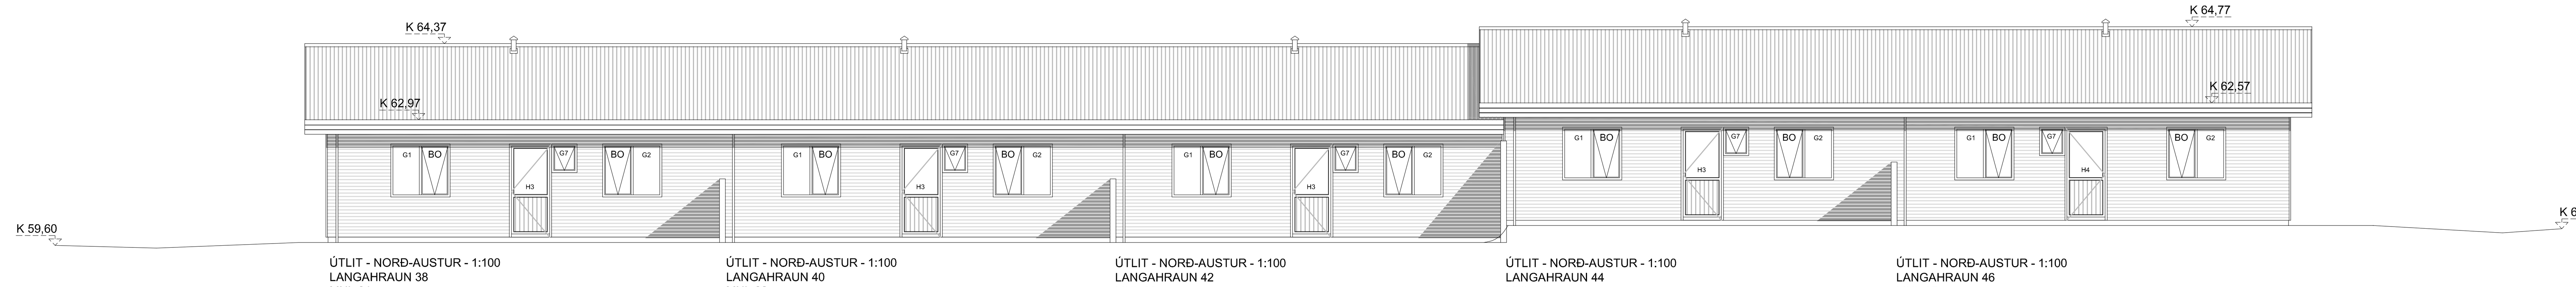

GLUGGAR
SÉÐ UTANFRÁ - 1:100

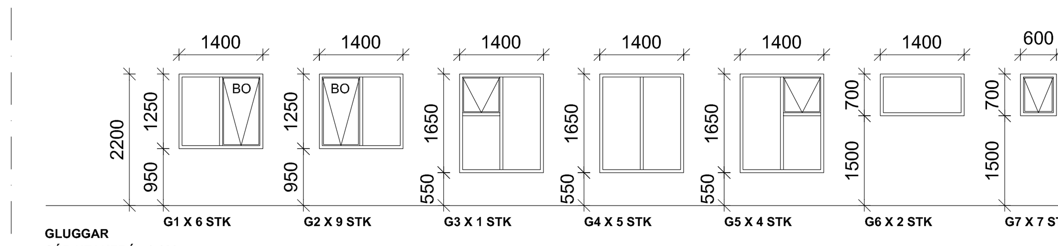

HURÐAR
SÉÐ UTANFRÁ - 1:100
OPNUN SAMKVÆMT GRUNNMYND

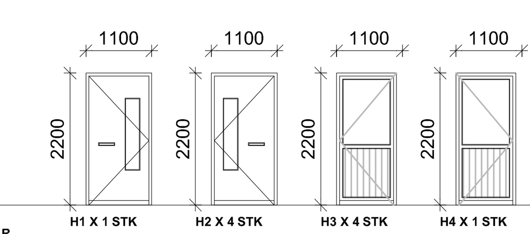

SKÝRING TÁKNA_GRUNNMYND

GN	GÓLFNIÐURFALL
SL	SLÖKKVITÆKI
ÞN	ÞAKNIÐURFALL
SB	STEYPIBAÐ
LR	LOFTRÆSING
K 0,00	KÓTI
	BJÖRGUNAROP
	FLÓTTALEIÐ
01 01	RÝMISNÚMER
	SNIÐ
R	REYKSKYNJARI
H	HLEÐSLUSTÖ
	EI-30 ÚTVEGGUR
	EI90-VEGGUR

BR.	DAGS.	BREYTING

LANGAHRAUN_HVERAGERÐI
LANGAHRAUN_28-36
GRUNNMYND/SNIÐ/ÚTLIT/HURÐIR_GLUGGAR
RAÐHÚS

Teikning nr.: 101

Hannað: ÓTB | Teiknað: ÓTB | Yfirfarið: | Mkv: 1:100

Samþykkt: Ólafur Tage Bjarnason | Kt.:150482-3489

Hönnunarstjóri (ef annar en aðalhönnuður) | Kt.:

Dags: 10.06.21 | Nr: 013.21 | Blaðstærð: A1

EFFORT
.....TEIKNISTOFA.....

Ólafur Tage Bjarnason
Byggingafræðingur BSc